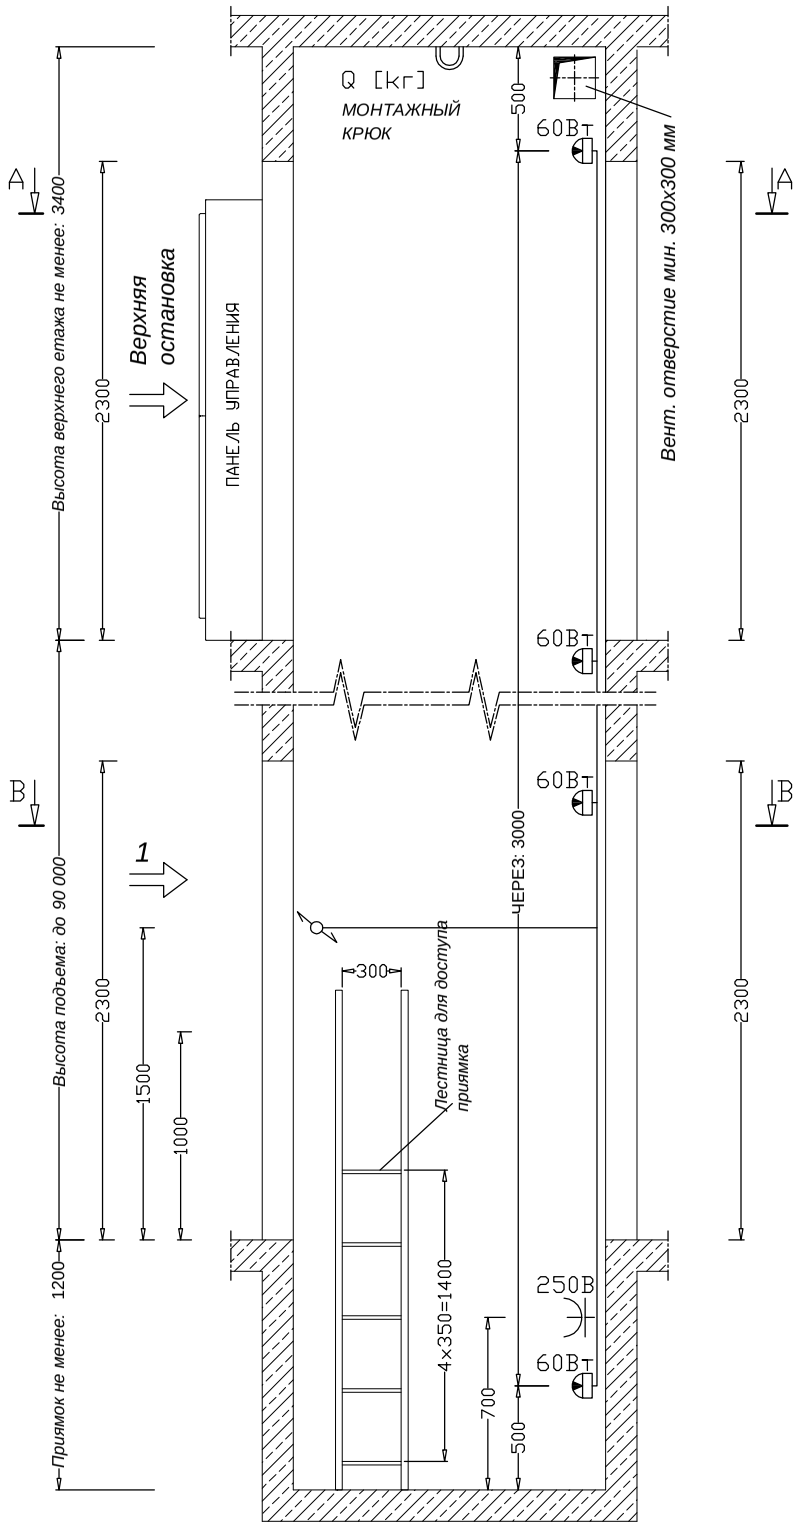

A-A ПЛАН ШАХТЫ

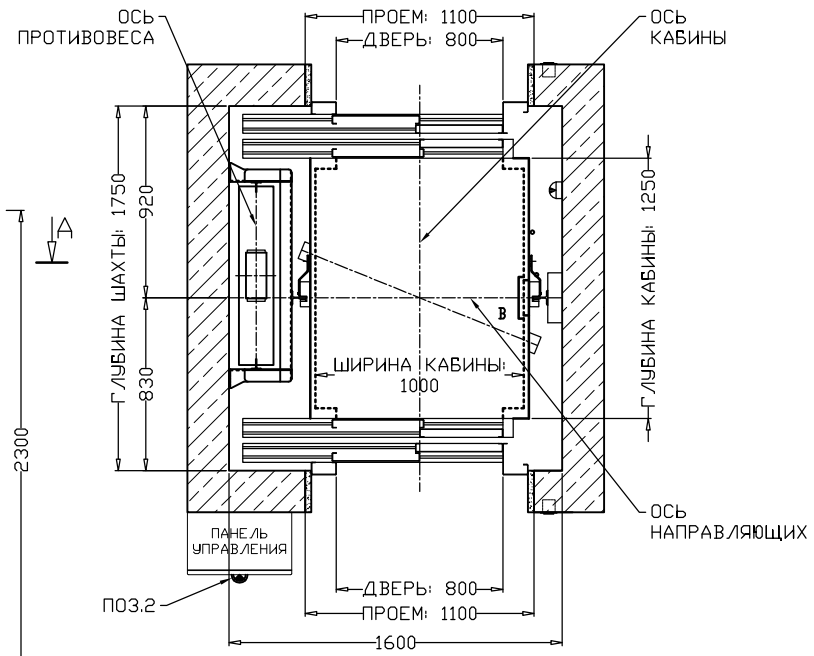

B-B ПЛАН ПРИЯМКА

КИНЕМАТИЧЕСКАЯ СХЕМА

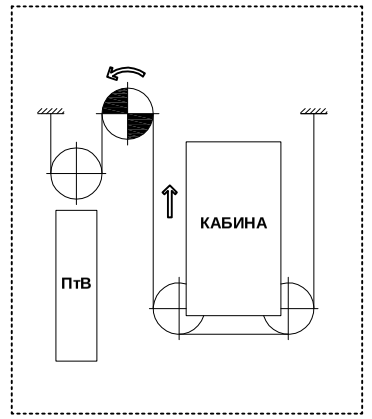

ПРИНЦИПНАЯ СХЕМА РАСПОЛОЖЕНИЕ ЛЕСОВ В ШАХТЕ

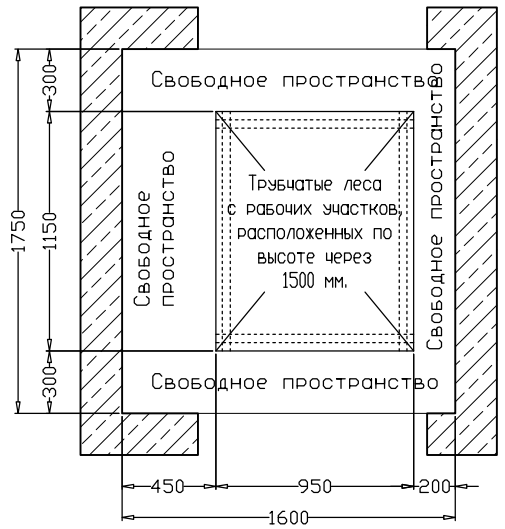

ВИД НА ДВЕРИ С ЭТАЖНОЙ ПЛОЩАДКИ

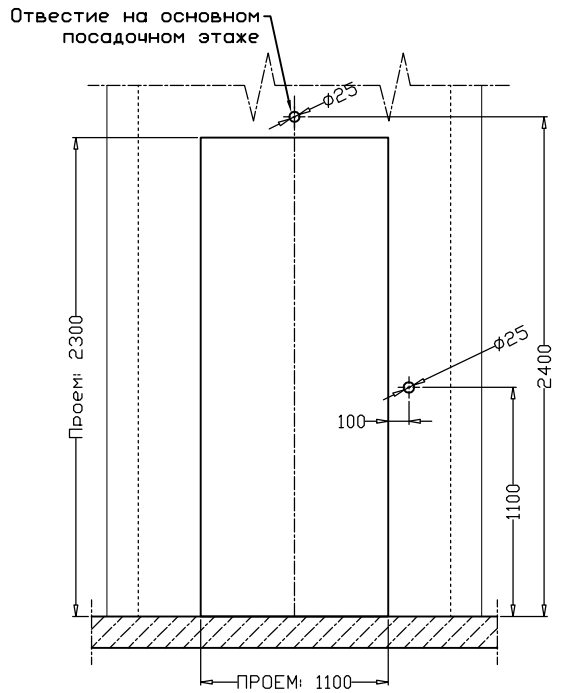

ТАБЛИЦА 1:
Нагрузки и мощностей

Г/П Q [цел./кг]	Таблица нагрузок на строительную часть от лифтовой установки						Питание /Т1/ 380В/50Гц [кВ]
	Fx [кН]	Fy [кН]	F1 [кН]	F2 [кН]	F3 [кН]	F4 [кН]	
5 / 400	0.7	0.6	39.0	30.0	7.0	1.5	4.0

ПРИМЕЧАНИЯ:
1. Данные представлены для высоты подъема 30,00 метров и скорости 1,00 м / сек. Для лифтов с более высокой скоростью и / или с большей высоты подъема - согласовать с производителем.
2. Аварийное освещение панель управления (не менее 50 люк)

	Дата	Име	Лифты пассажирские 400кг, противовес сбоку, п/с подвеска, дверьи 800х2000, телескопические проходной на 180°
Разраб.	01.04.2014	Сапунджиева	
Пров.	01.04.2014	Пенков	

ЛИФТКОМ ОАО
www.liftkom.com

МАСШТАБ: 1/25

Исходные данные для проектирования строительной части

LK MRL - 400 - GRLSS-DE

Лист: 1 Листов: 4