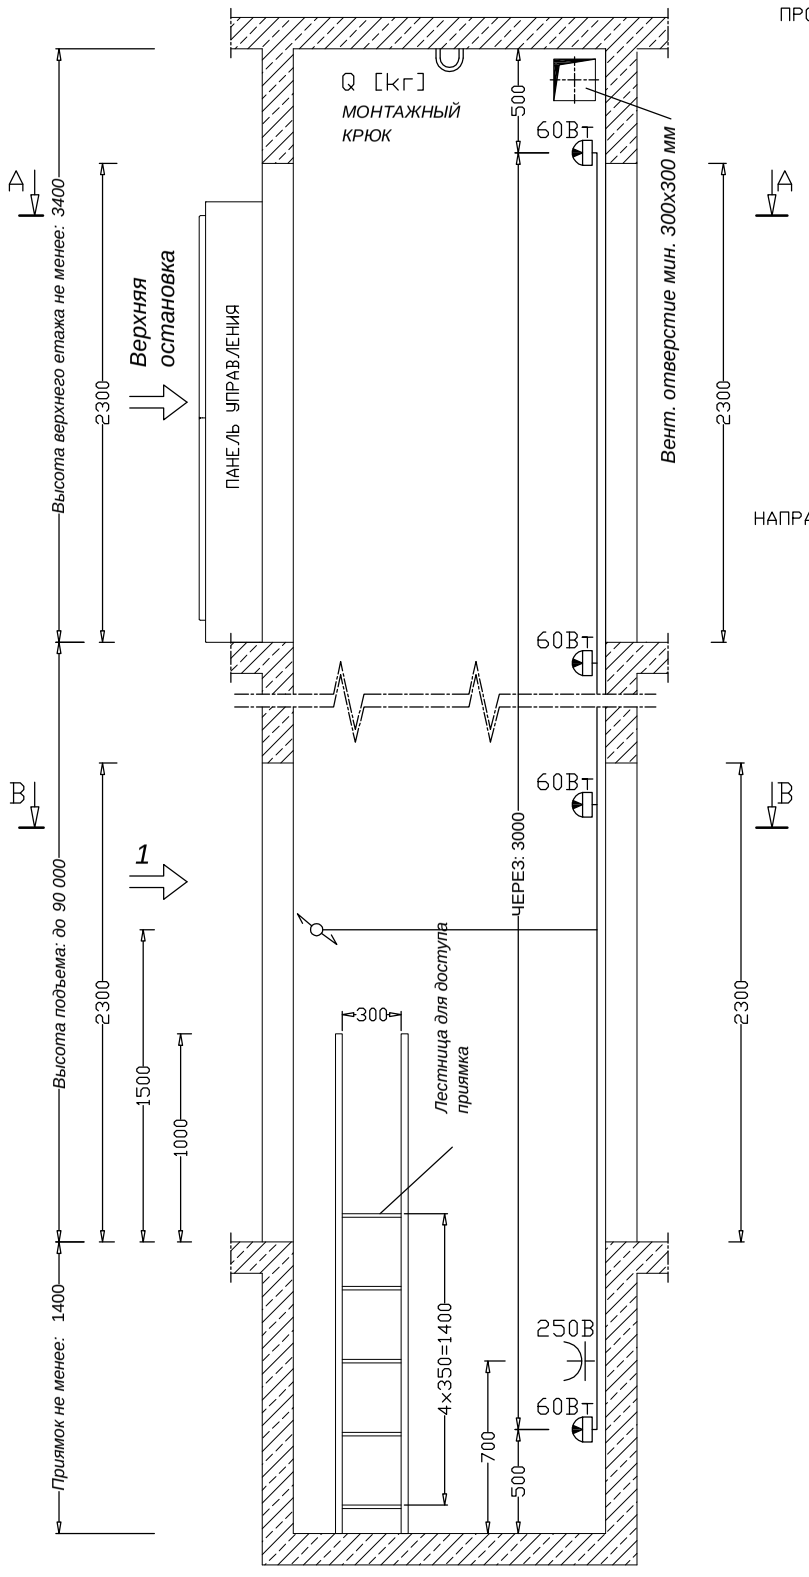

ПЛАН ШАХТЫ

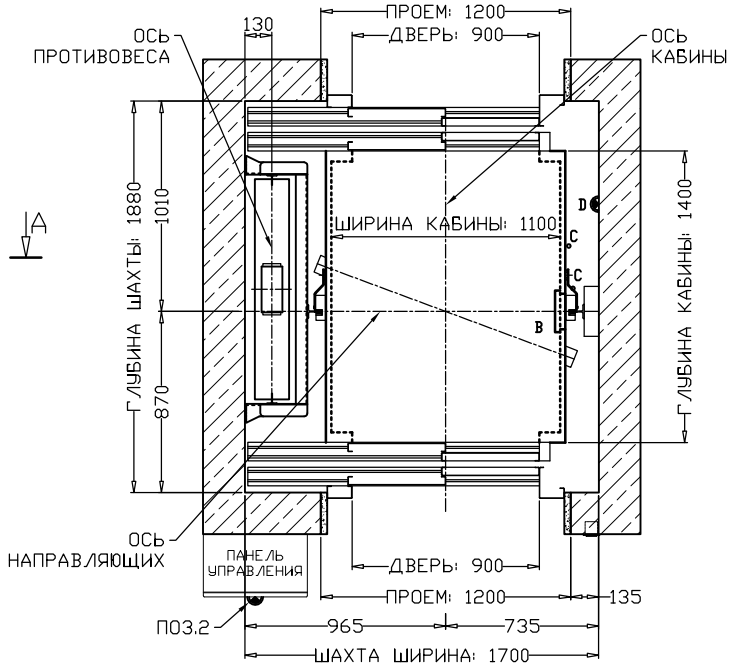

КИНЕМАТИЧЕСКАЯ СХЕМА

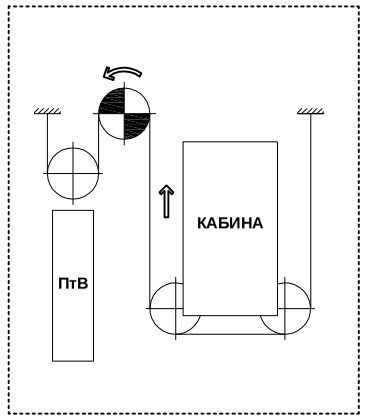

ВИД НА ДВЕРИ С ЭТАЖНОЙ ПЛОЩАДКИ

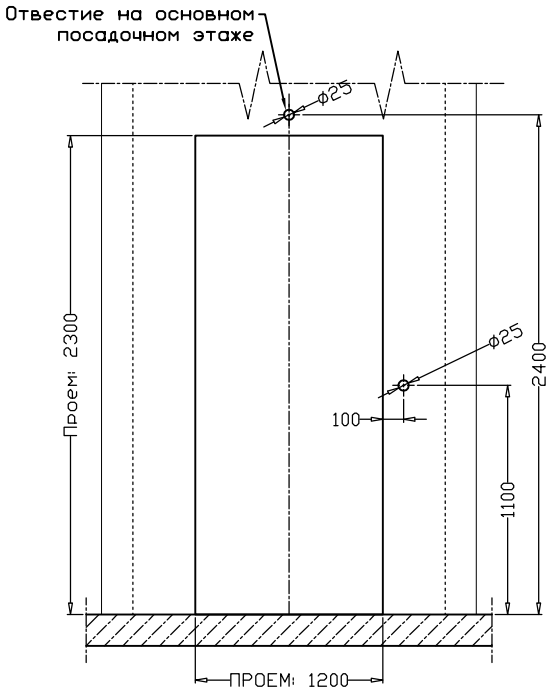

B-B ПЛАН ПРИЯМКА

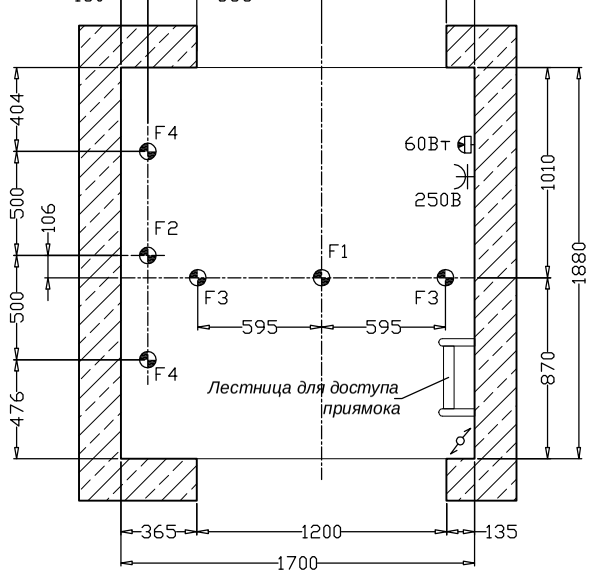

ПРИНЦИПНАЯ СХЕМА РАСПОЛОЖЕНИЕ ЛЕСОВ В ШАХТЕ

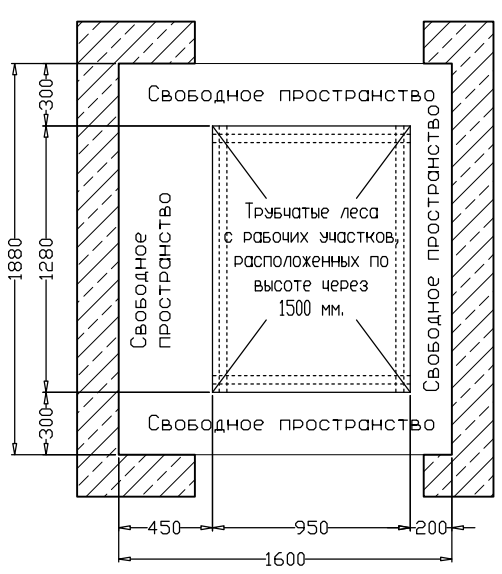

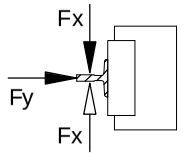

ТАБЛИЦА 1:
Нагрузки и мощностей

Г/П Q [чел./кг]	Таблица нагрузок на строительную часть от лифтовой установки						Питание /Т1/ 380В/50Гц [кВ]
	Fx [кН]	Fy [кН]	F1 [кН]	F2 [кН]	F3 [кН]	F4 [кН]	
8 / 630	0.8	0.7	55.0	45.0	16.0	1.5	5.0

ПРИМЕЧАНИЯ:
1. Данные представлены для высоты подъема 30,00 метров и скорости 1,00 м / сек. Для лифтов с более высокой скоростью и / или с большей высоты подъема - согласовать с производителем.
2. Аварийное освещение панель управления (не менее 50 люкс)

	Дата	Име	Лифты пассажирские 630кг, противовес сбоку, п/с подвеска, дверьи 900х2000, телескопические проходной на 180°
Разраб.	01.04.2014	Сапунджиева	
Пров.	01.04.2014	Пенков	

ЛИФТКОМ ОАО
www.liftkom.com

МАСШТАБ: 1/25

Исходные данные для проектирования строительной части

LK MRL - 630 - GRLSS

Лист: 2 Листов: 4